


VILLA FIORITO

CINQUE LOCALI 3

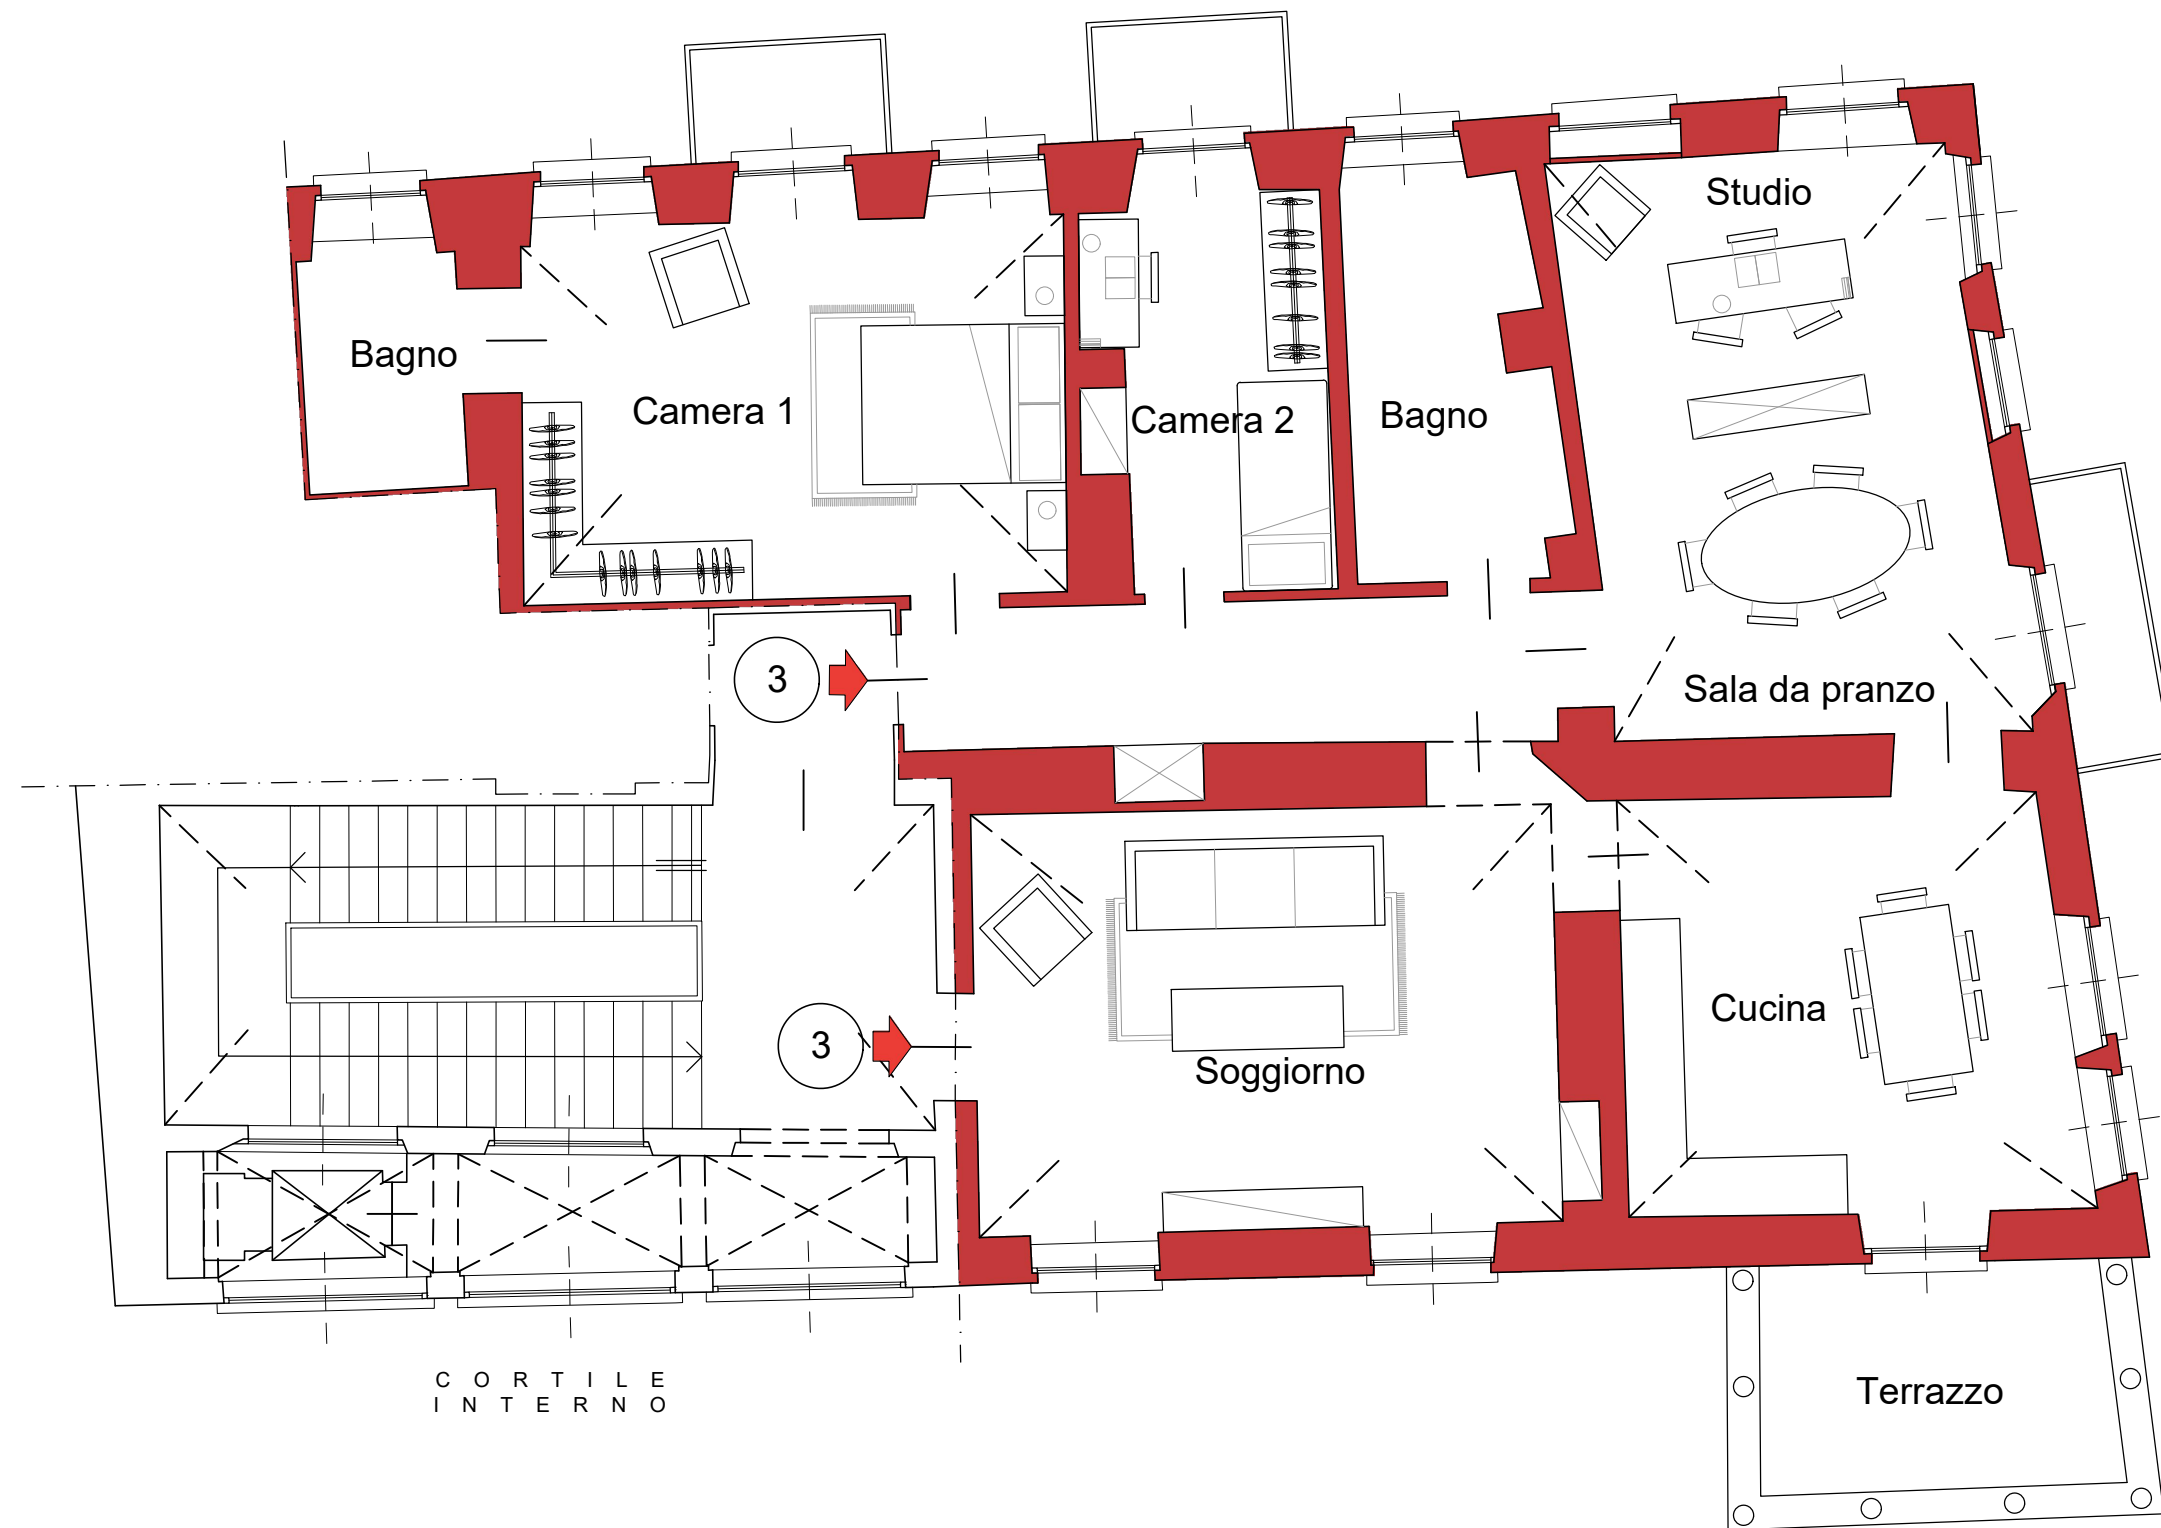

La presente planimetria è puramente indicativa e non costituisce elemento contrattuale e/o di misura.

IMPRESA RISTA

Ufficio vendite: Via Pietro Cossa 107 (TO), Tel. 0119576960/3356961890