


VILLA FIORITO

SEI LOCALI 2

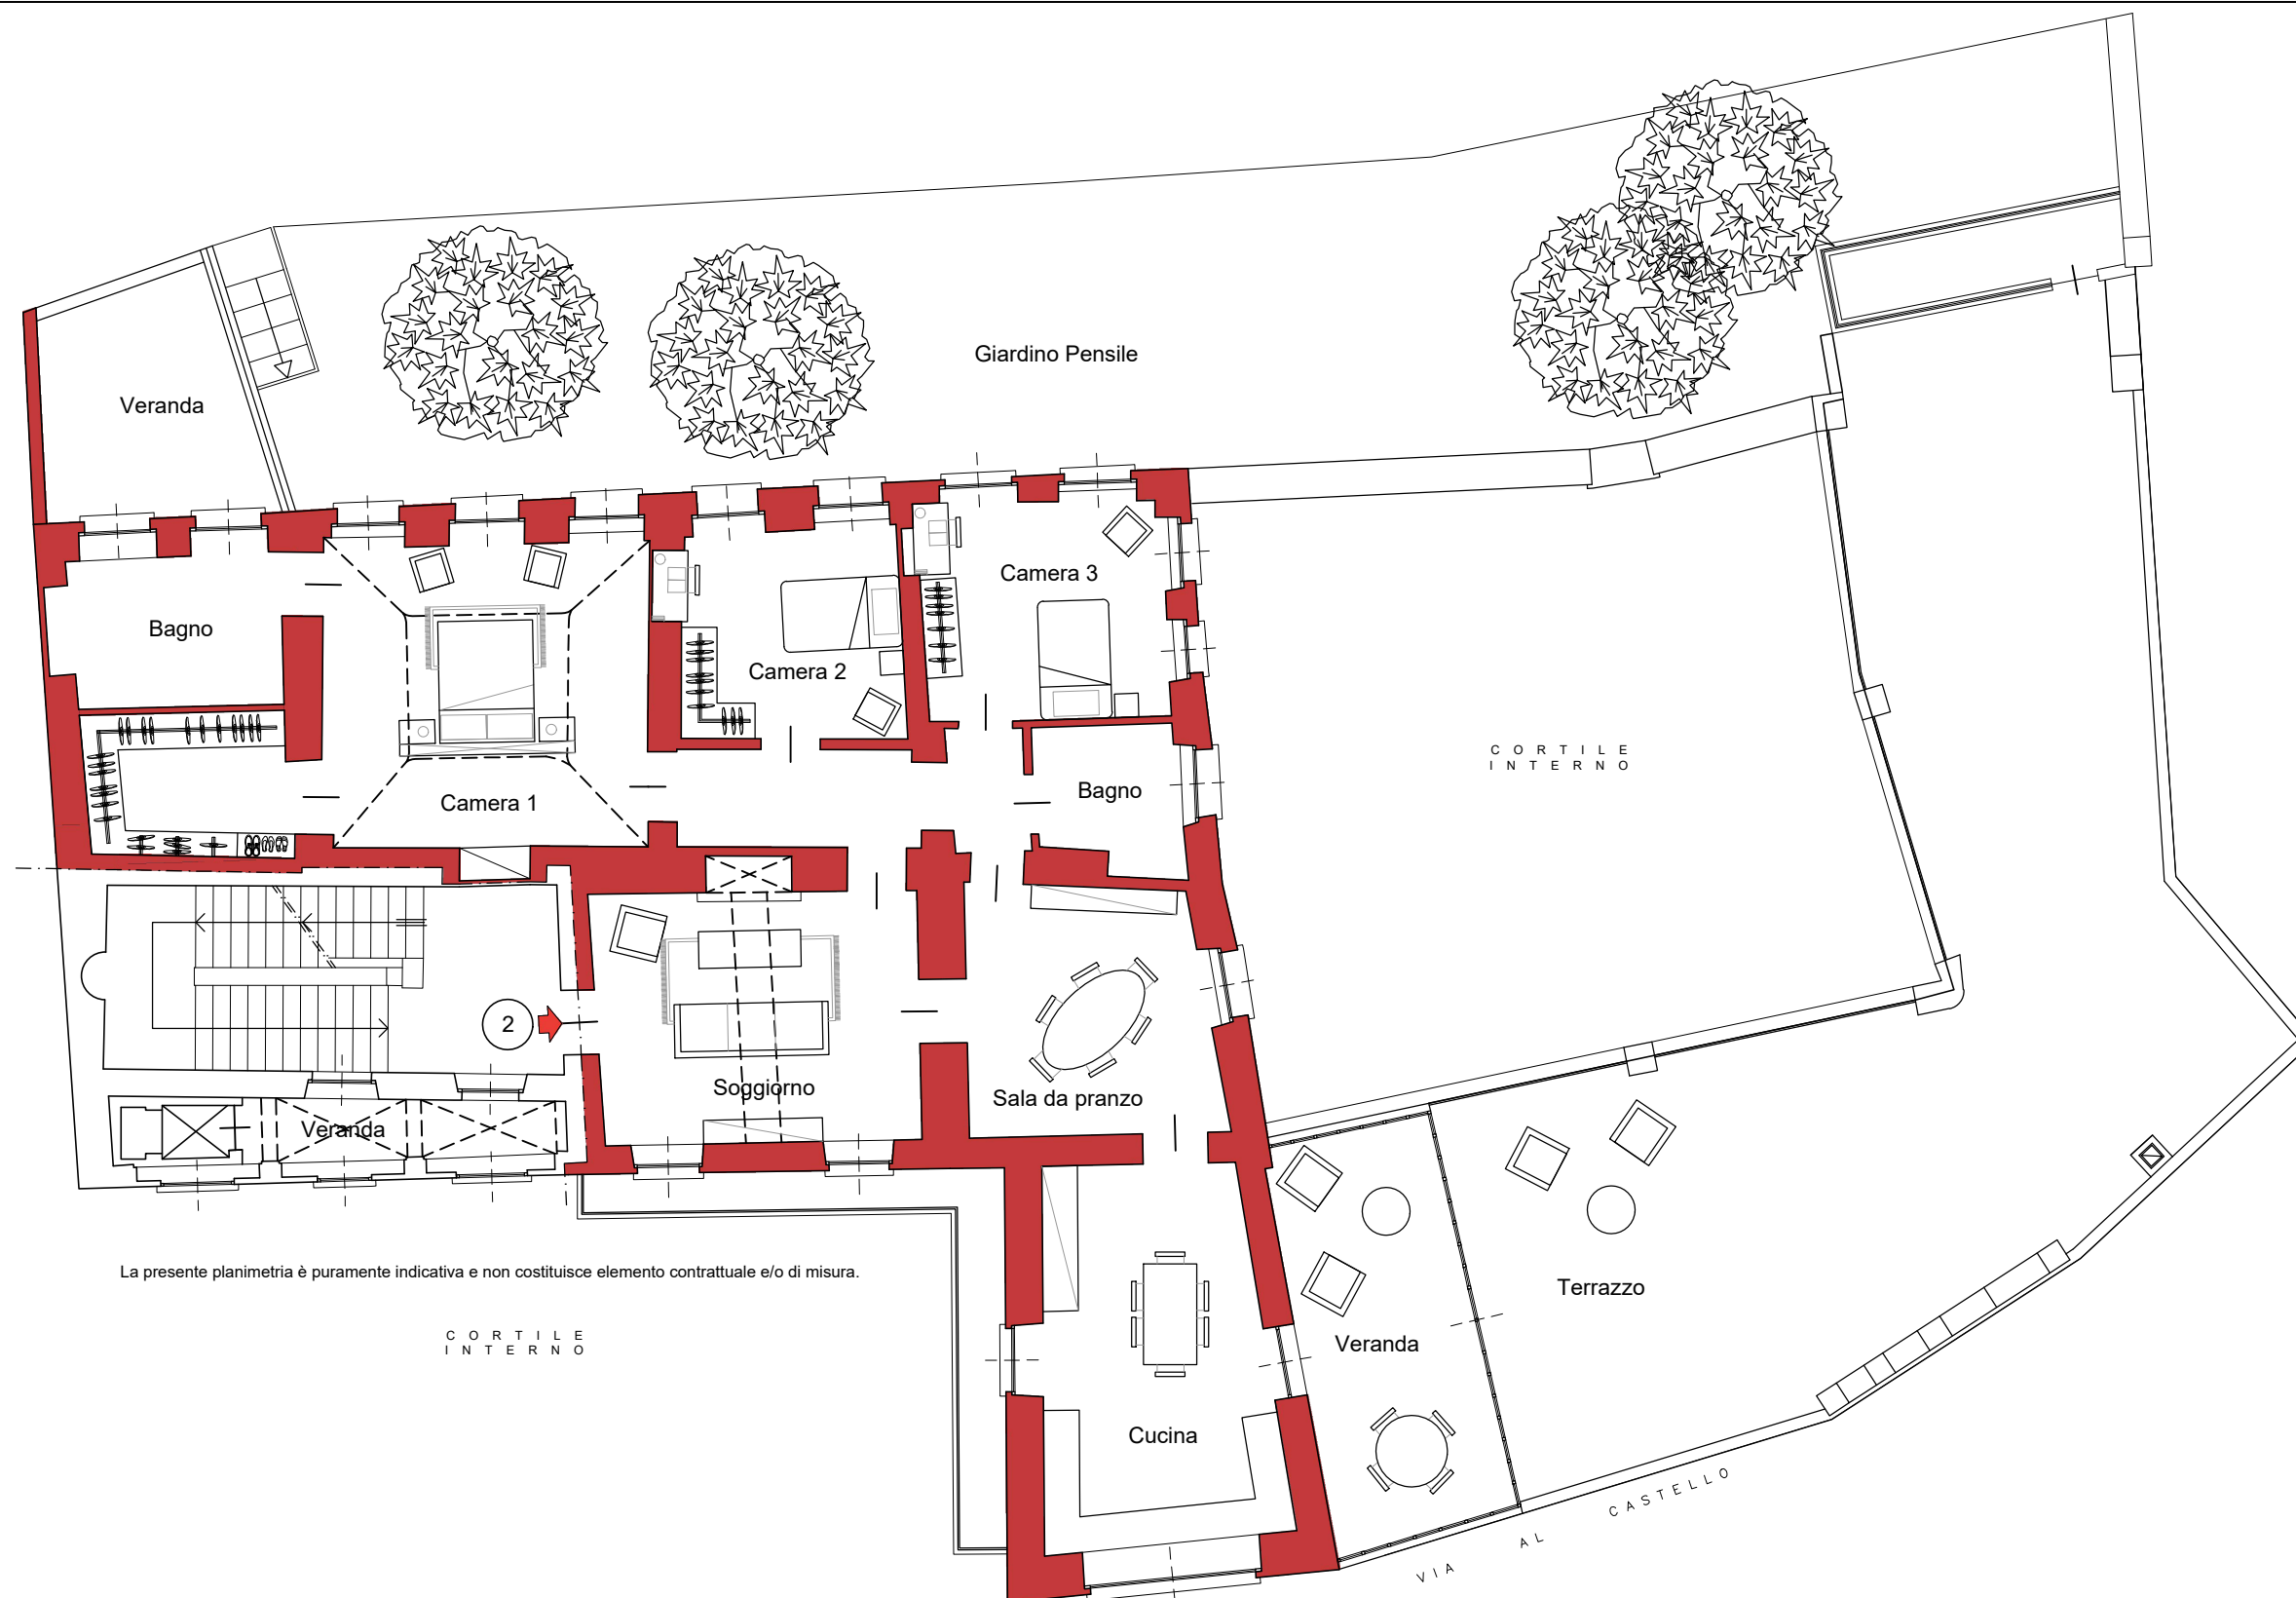

La presente planimetria è puramente indicativa e non costituisce elemento contrattuale e/o di misura.

CORTILE
INTERNO

VIA
AL
CASTELLO

IMPRESA RISTA

Ufficio vendite: Via Pietro Cossa 107 (TO), Tel. 0119576960/3356961890